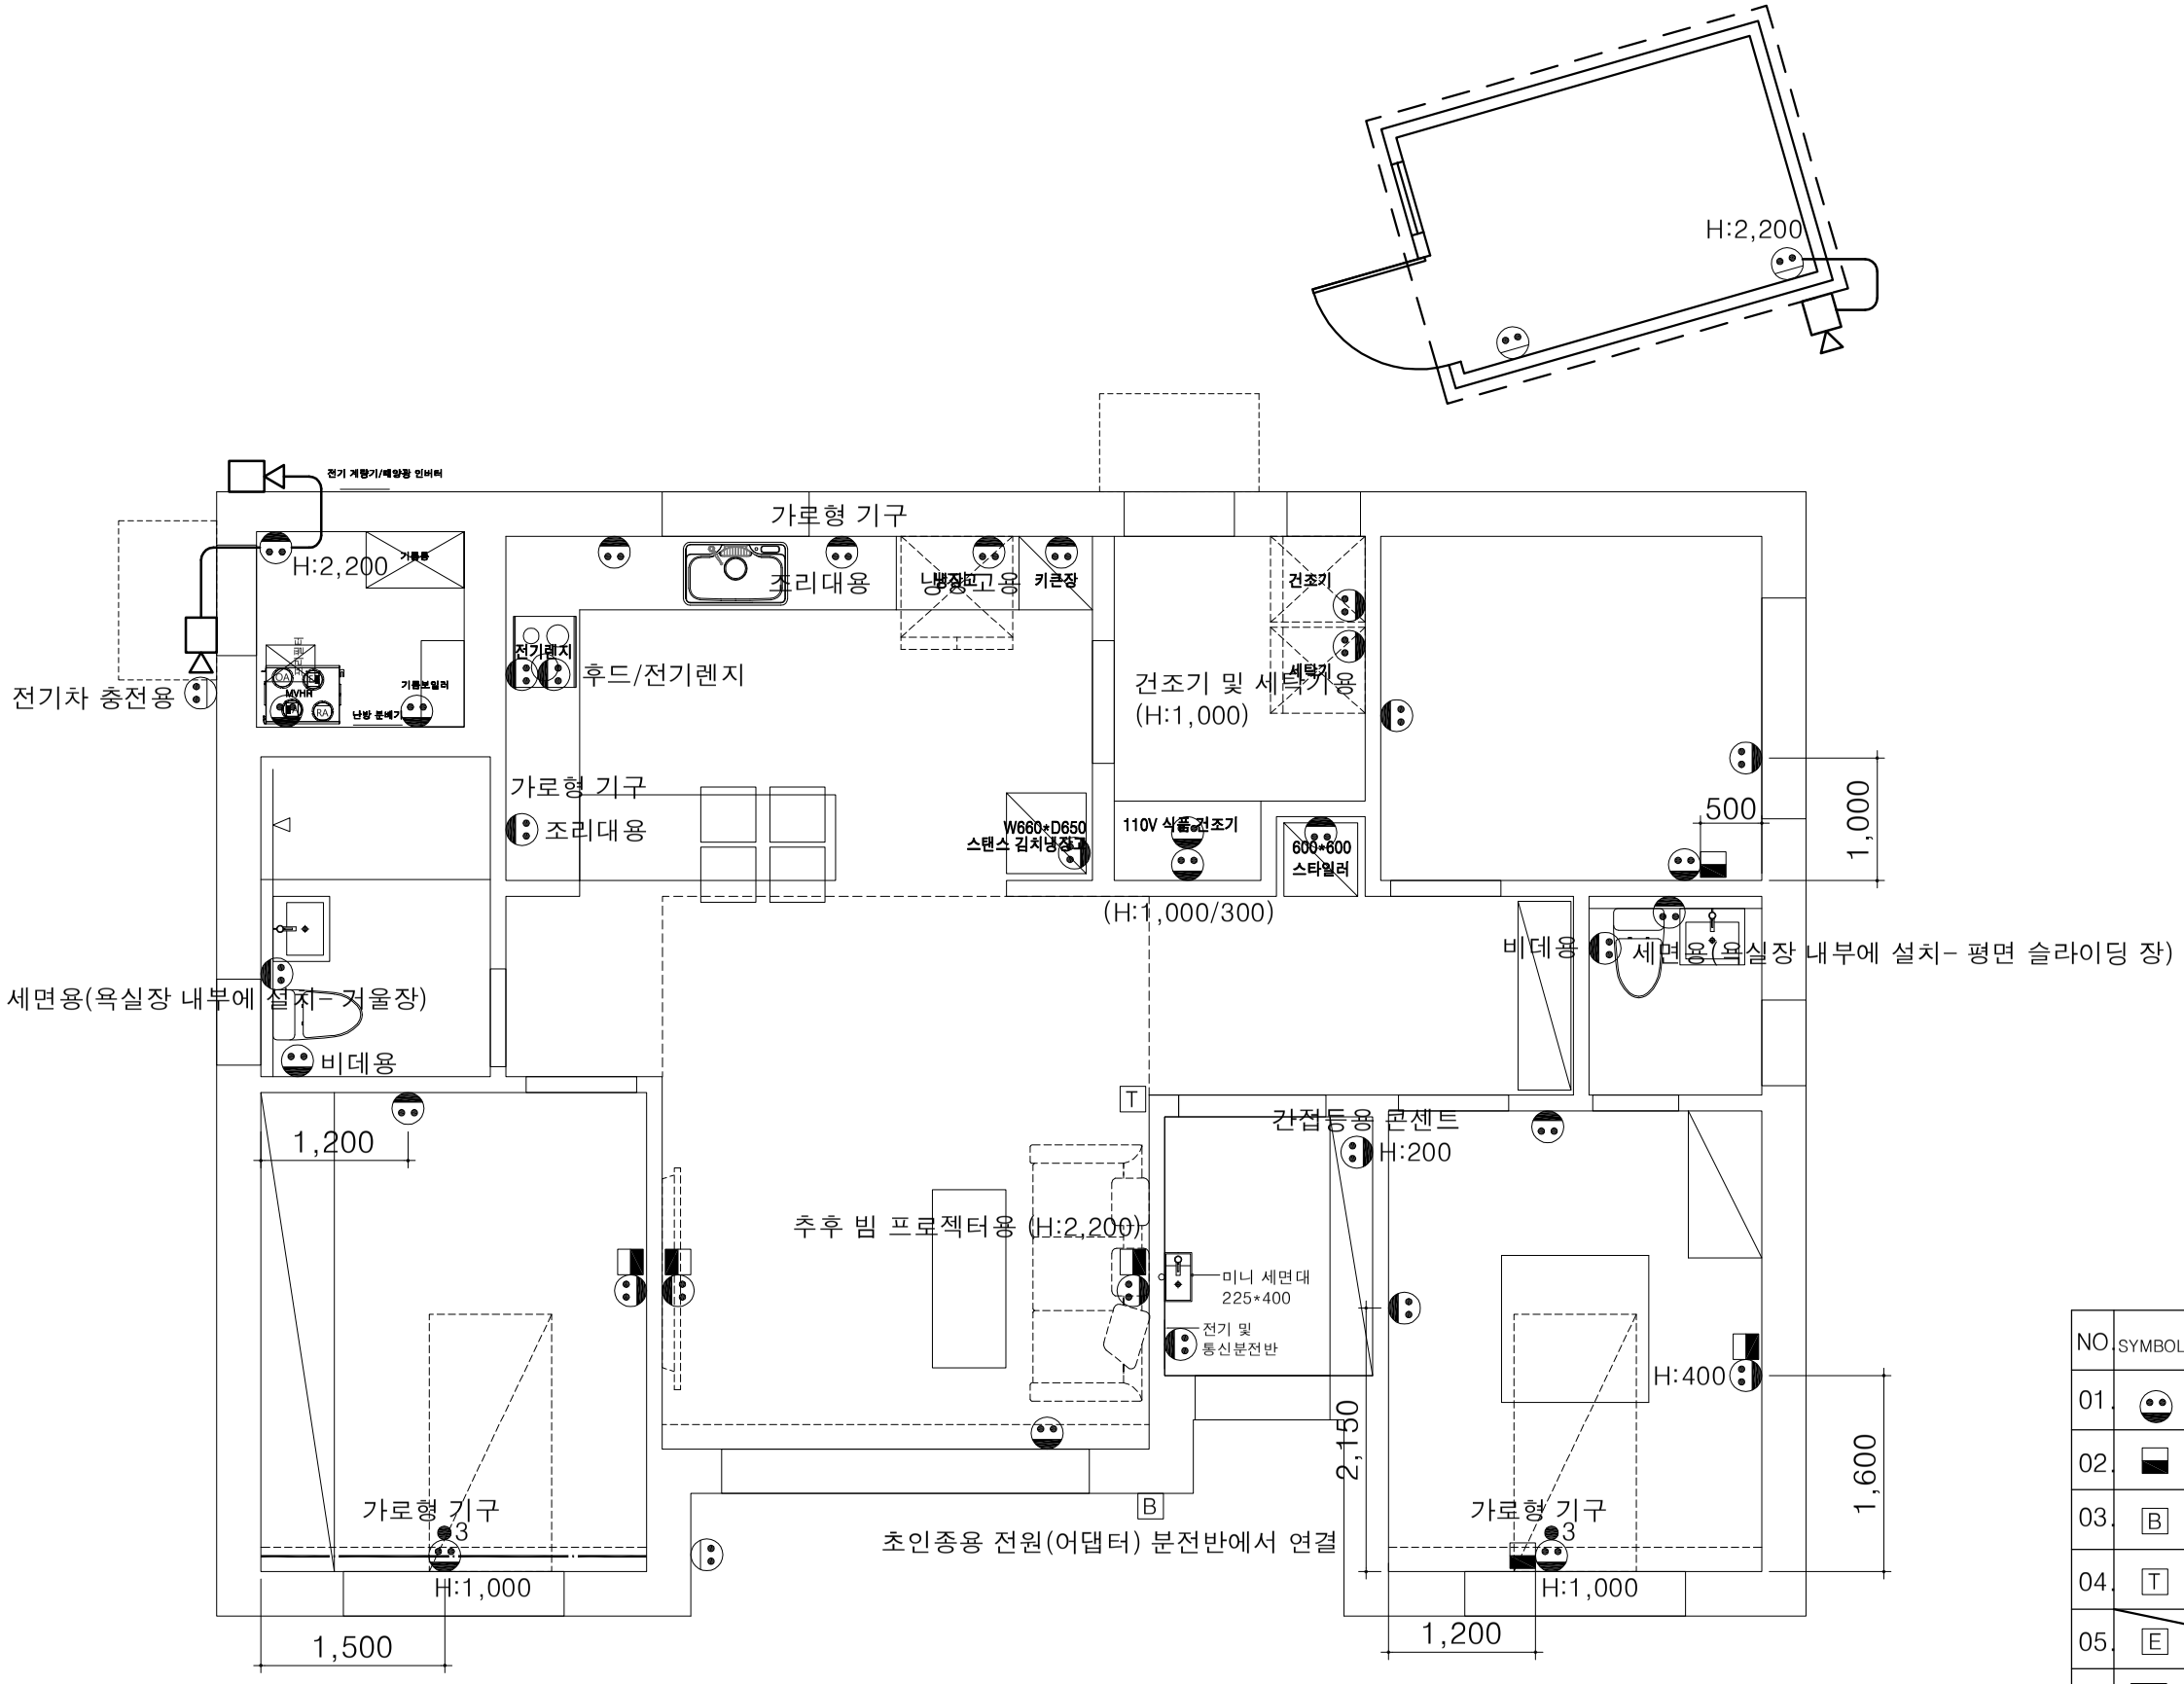

NO.	SYMBOLS	NAME	NOTES
01.		2구 전열 콘센트	H:300
02.		LAN 2P	
03.	B	초인종 (실내 인터폰 없음)	
04.	T	온도조절기	H:1,350
05.	E	~~EVB 스위치~~	
06.		CCTV 카메라	H:협의 후 결정
07.		외부콘센트	
08.			

사업명칭
PROJECT TITLE

회현리 554-2번지

사업번호
PROJECT NO.

KEY MAP

특기사항
NOTE

설계사 Project Office

변경 Revised

ISSUES & REVISIONS

NO.	DATE	REVISION
7		
6		
5		
4		
3		
2		
1		

제 도 Design By

검 토 Checked By

승 인 Approved By

도면명
DRAWING TITLE

1층 전열 및 정보통신 설비 평면도

일자
DATE

축척
SCALE

A1	
A3	1/60

도면 번호
DRAWING NO.